

SERRARIA

SOUZA PINTO

Fundação
Clóvis
Salgado


CULTURA E
TURISMO



GOVERNO
DE MINAS
AQUI O TREM PROSPERA.

REVEE

EVENTO MISTO I – ATÉ 1.800 PESSOAS

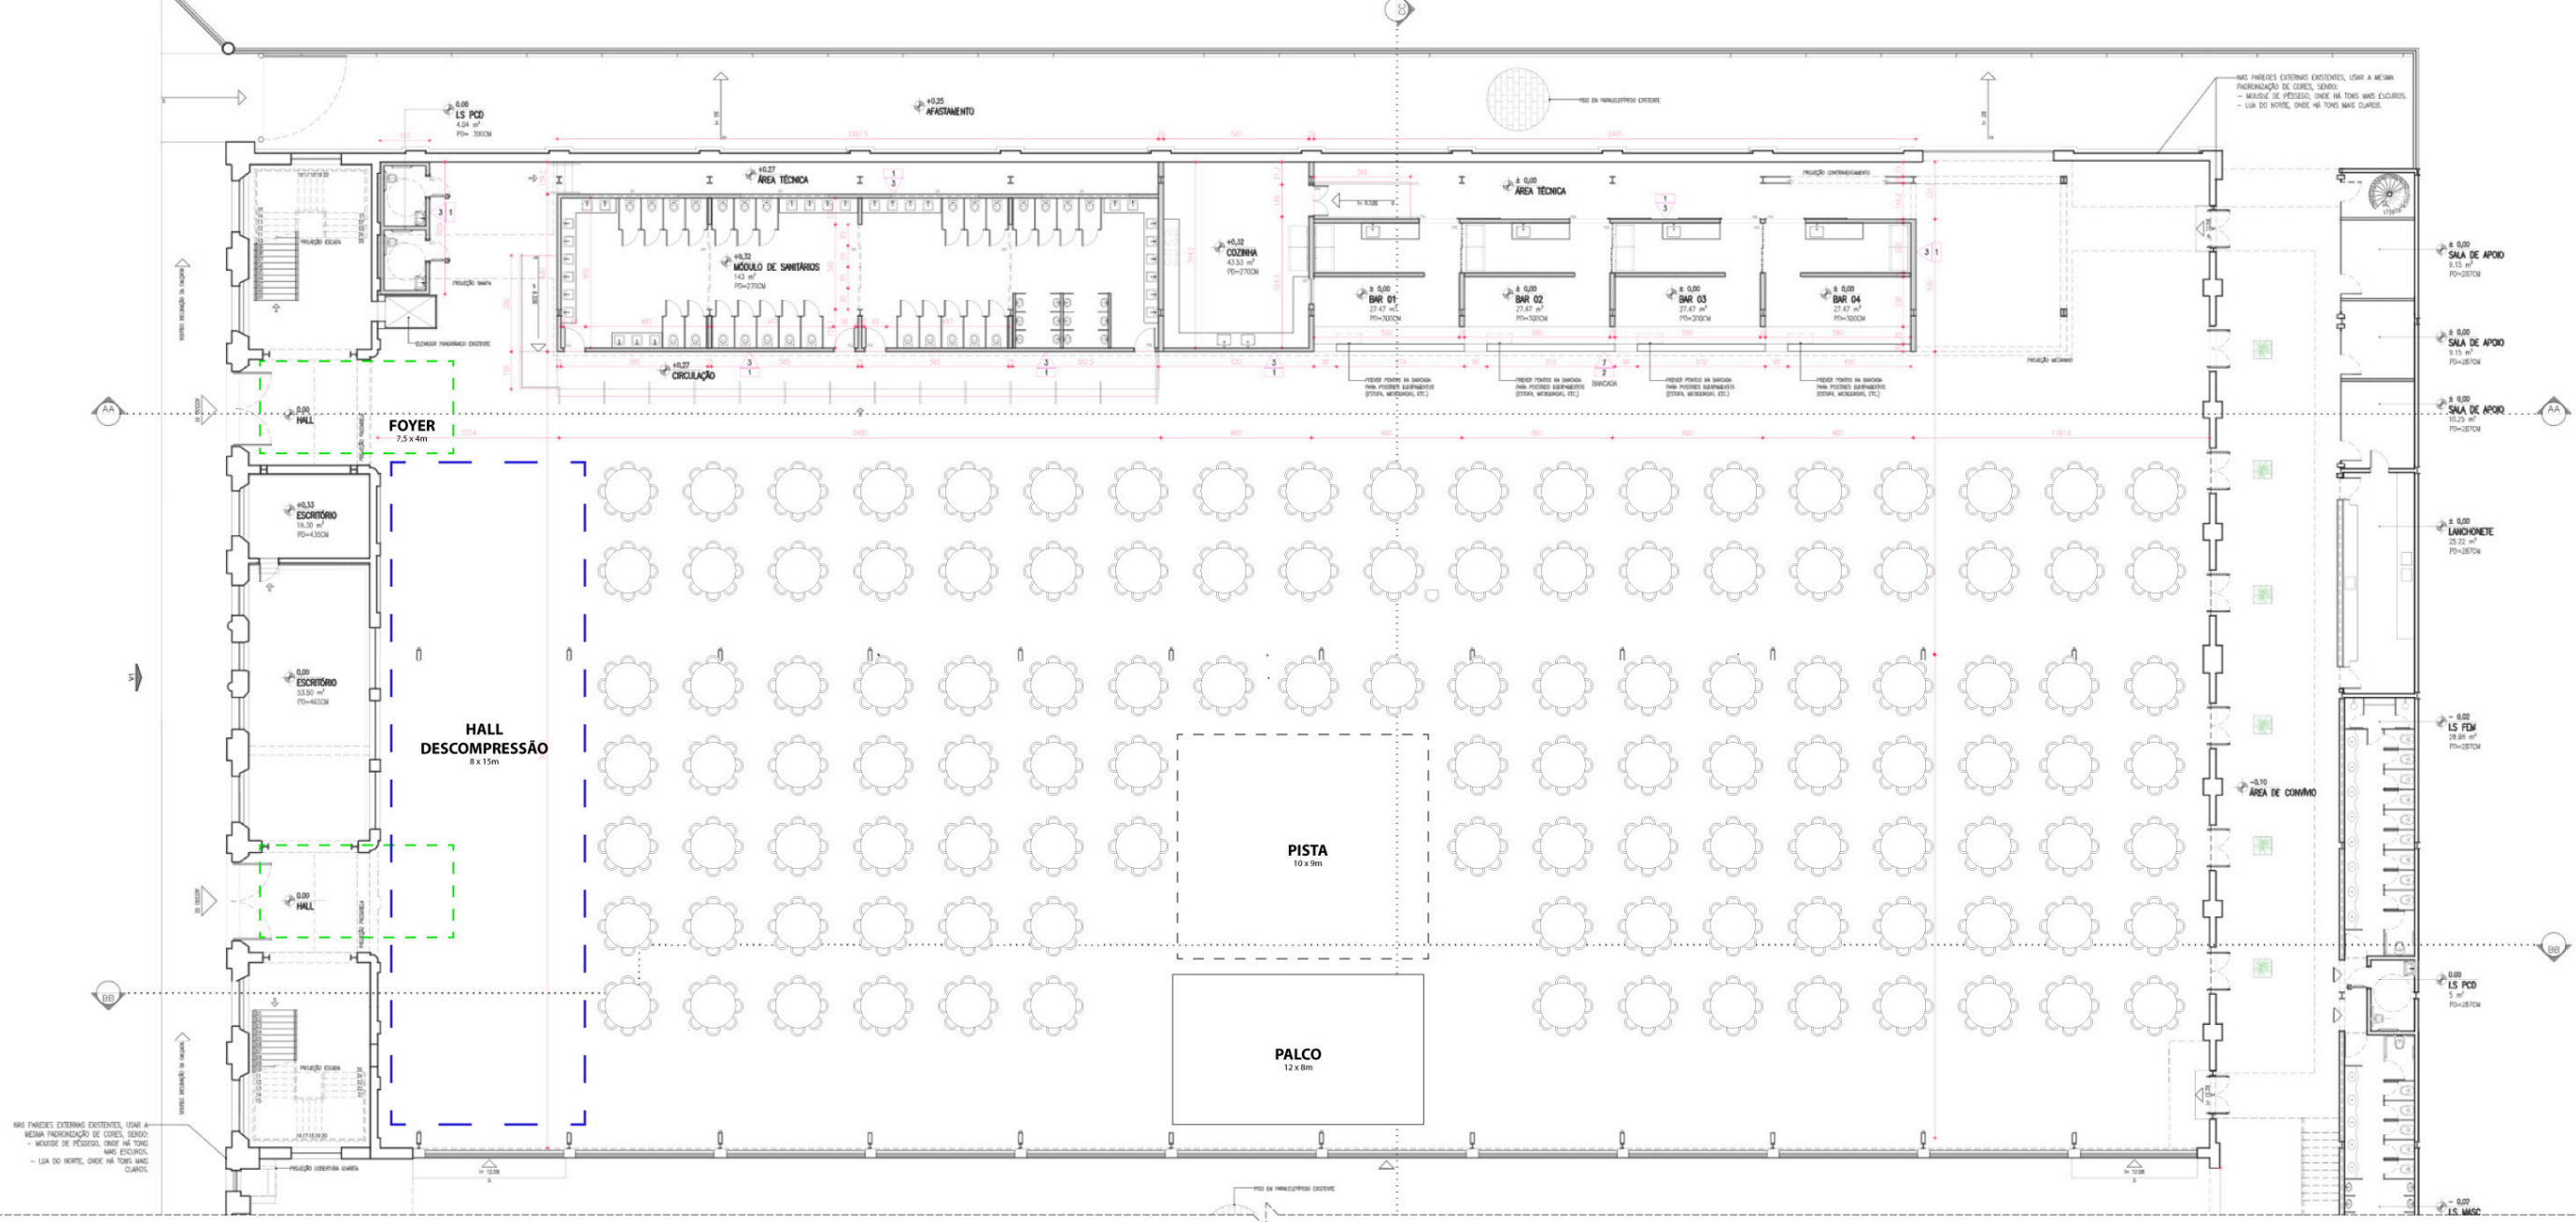


Mesas de 10 pessoas: 135unid. = 1.350 pessoas
Lounges de 25m²: 2 unid. = até 20 pessoas.
Hall de 120m²: até 100 pessoas.
TOTAL: até 1.8000 pessoas.

Diagramação com mesas e Palco - OPÇÃO 01



Indicações de Uso: Jantares e Convenções

EVENTO MISTO II – ATÉ 1.800 PESSOAS

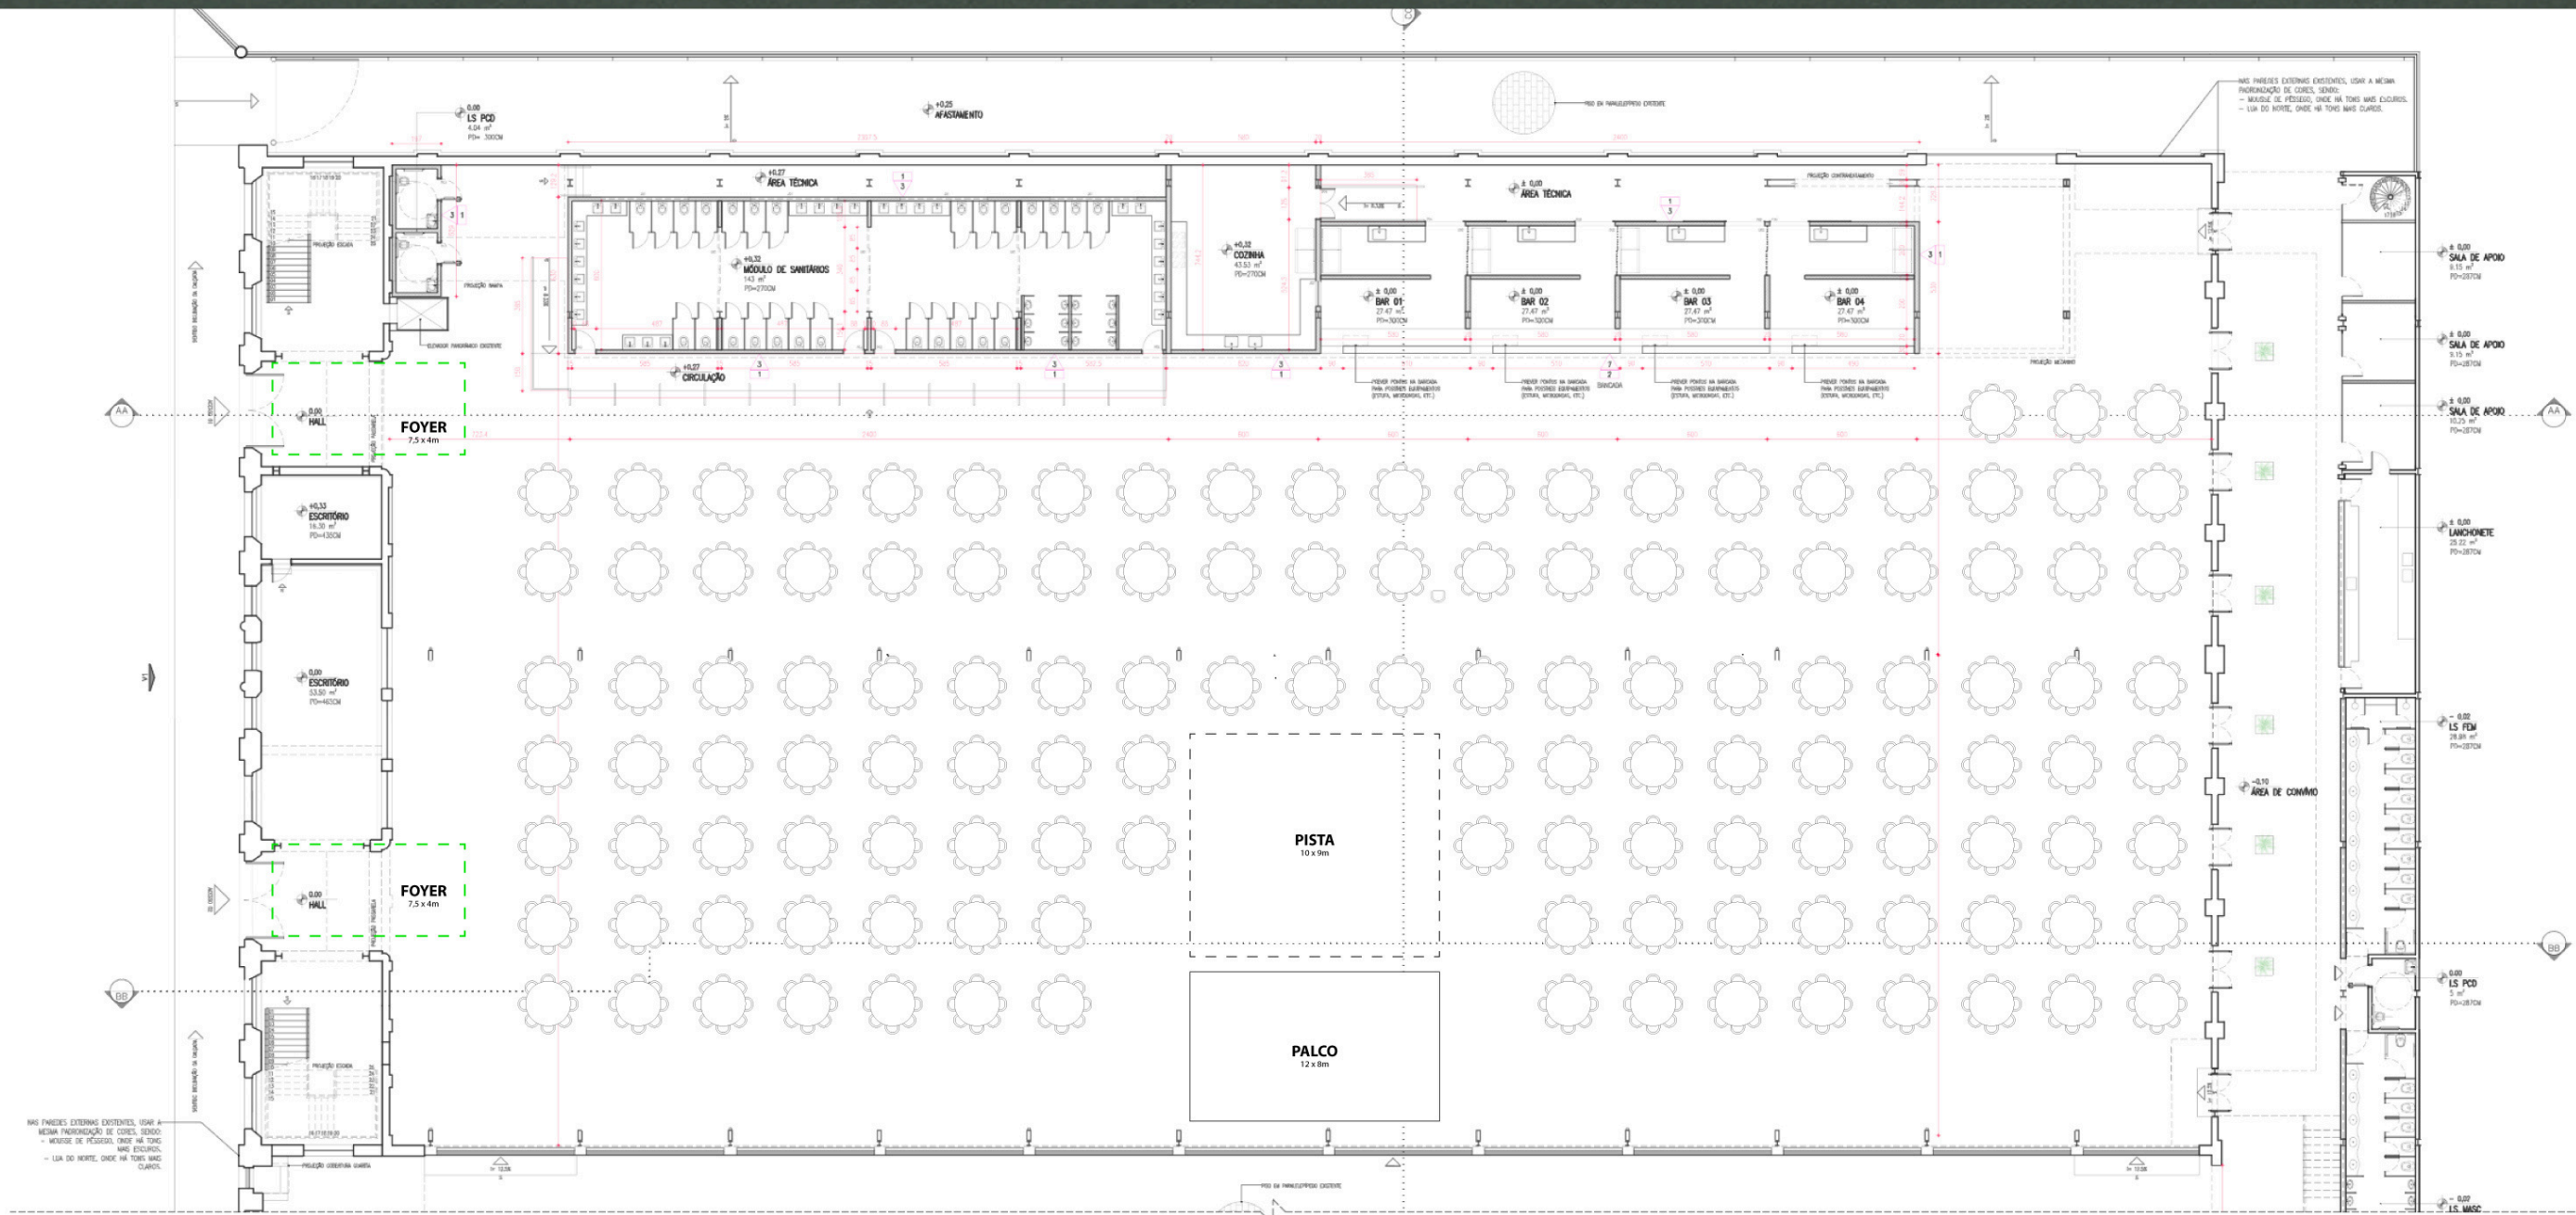


Mesas de 10 pessoas: 135unid. = 1.350 pessoas
Lounges de 25m²: 2 unid. = até 20 pessoas.
Hall de 120m²: até 100 pessoas.
TOTAL: até 1.800 pessoas.

Diagramação com mesas, pista e palco - OPÇÃO 02



Indicações de Uso: Palestras

PLENÁRIA I - ATÉ 2.000 PESSOAS

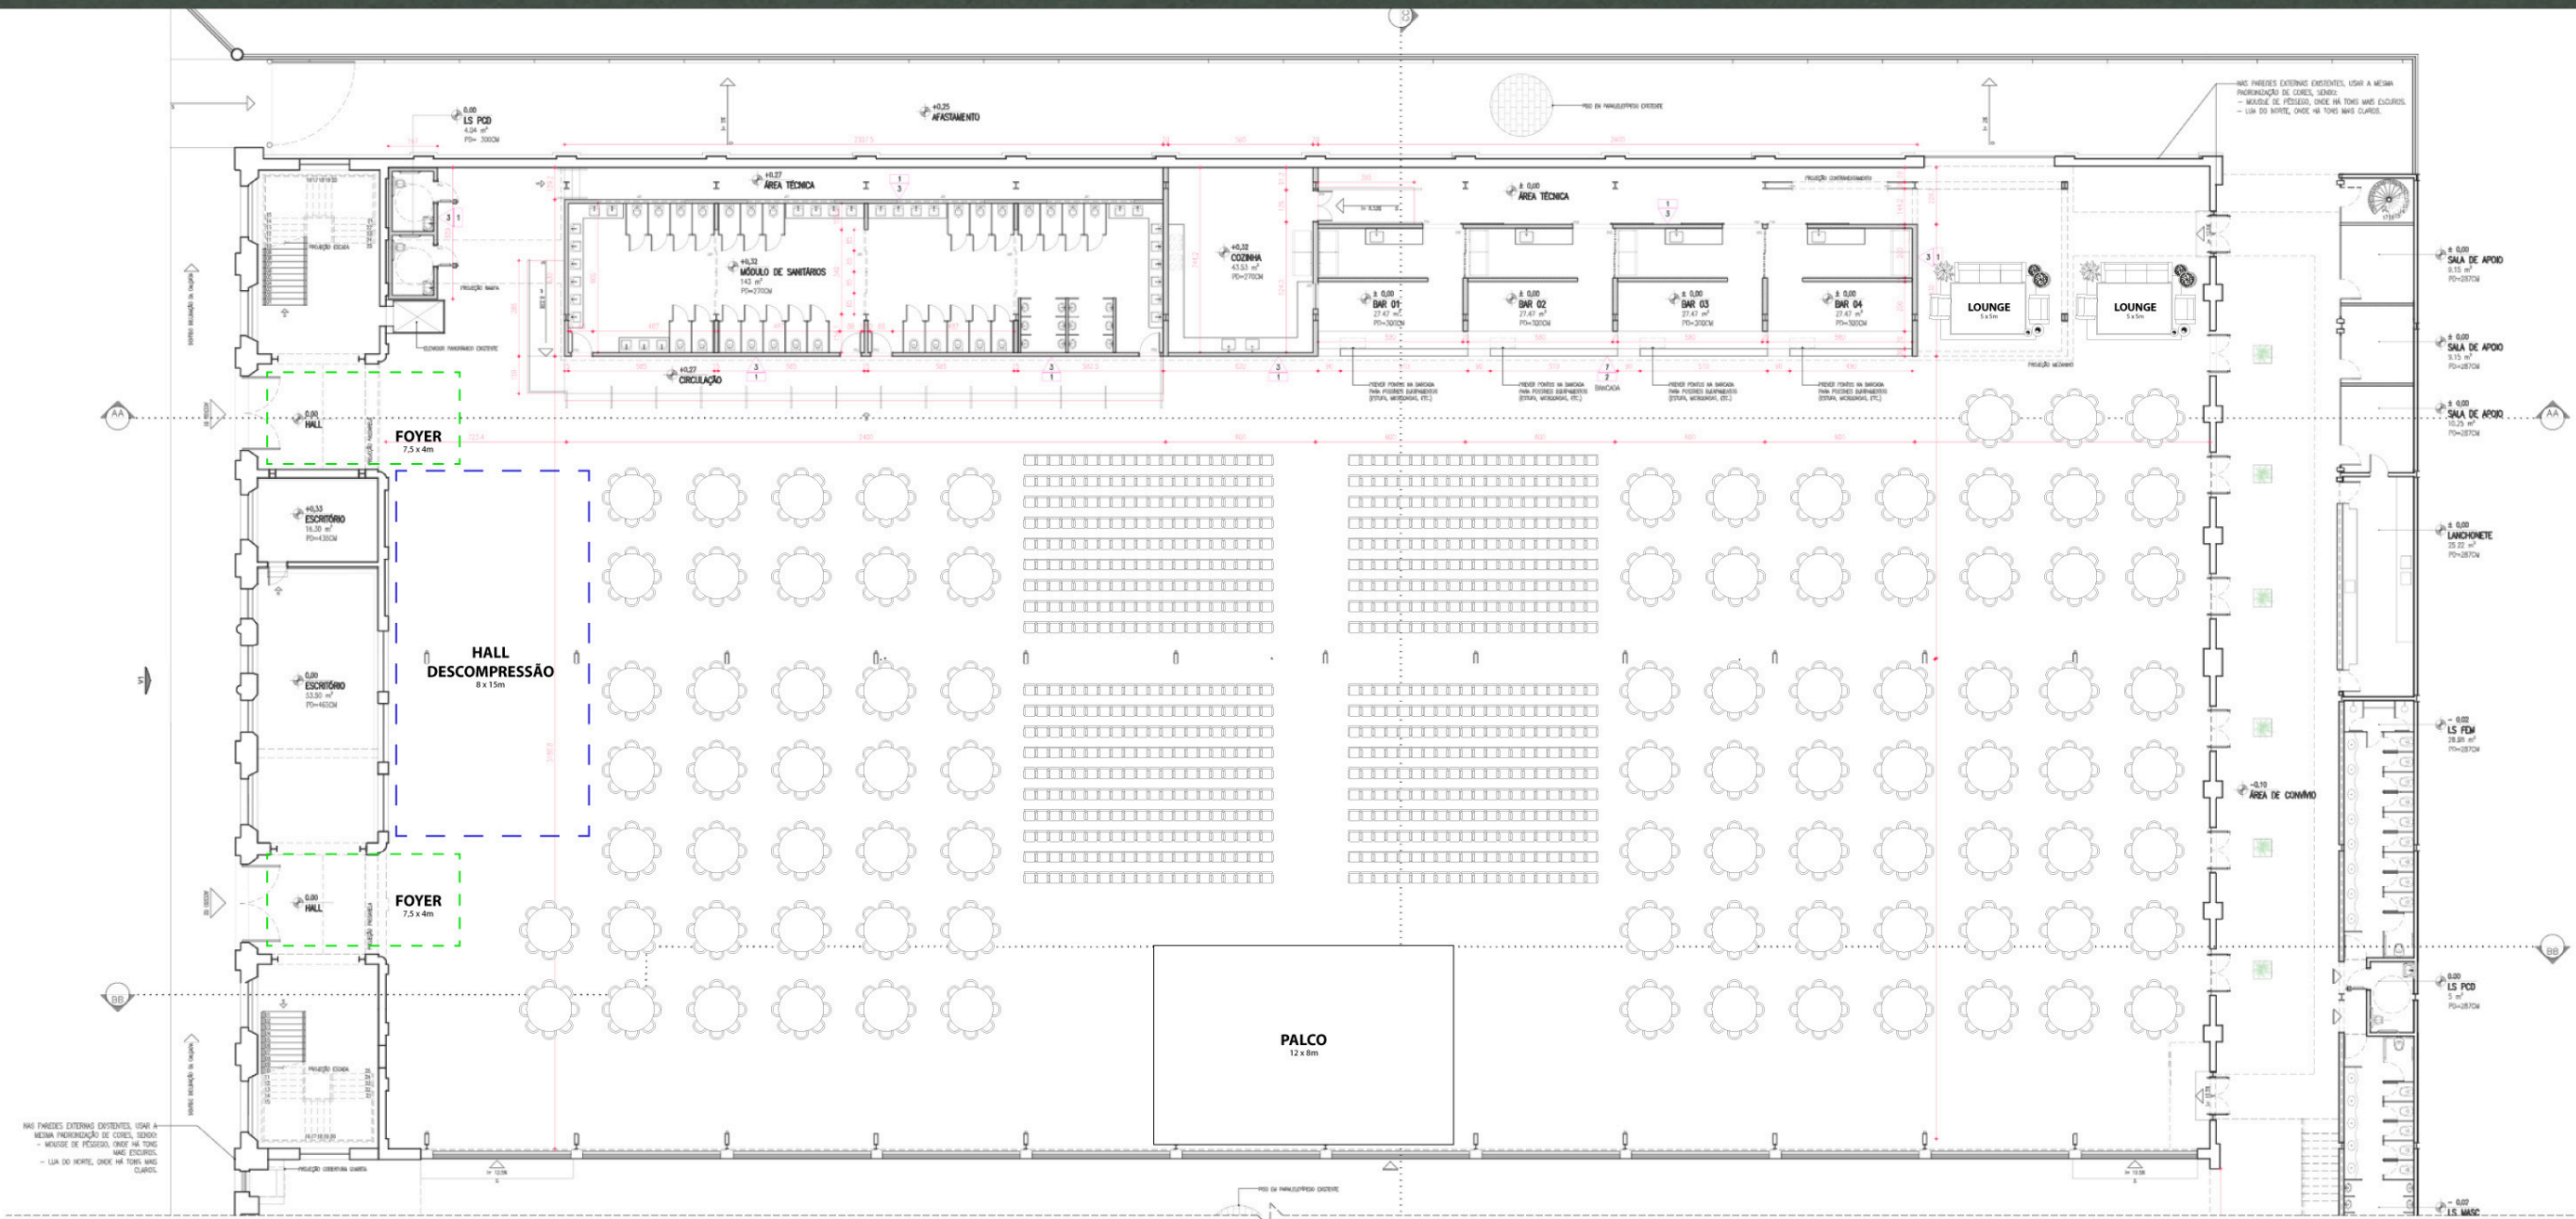


Mesas de 8 a 10 pessoas: 90unid. = 900 pessoas
Lounges de 25m²: 2 unid. = até 20 pessoas.
Cadeiras: 800unid.
Hall de 120m²: até 100 pessoas.
TOTAL: até 2.000 pessoas.

FORMATURA - PLENÁRIA OPÇÃO 01



Indicações de Uso: Formaturas e Congressos

PLENÁRIA II - ATÉ 2.000 PESSOAS

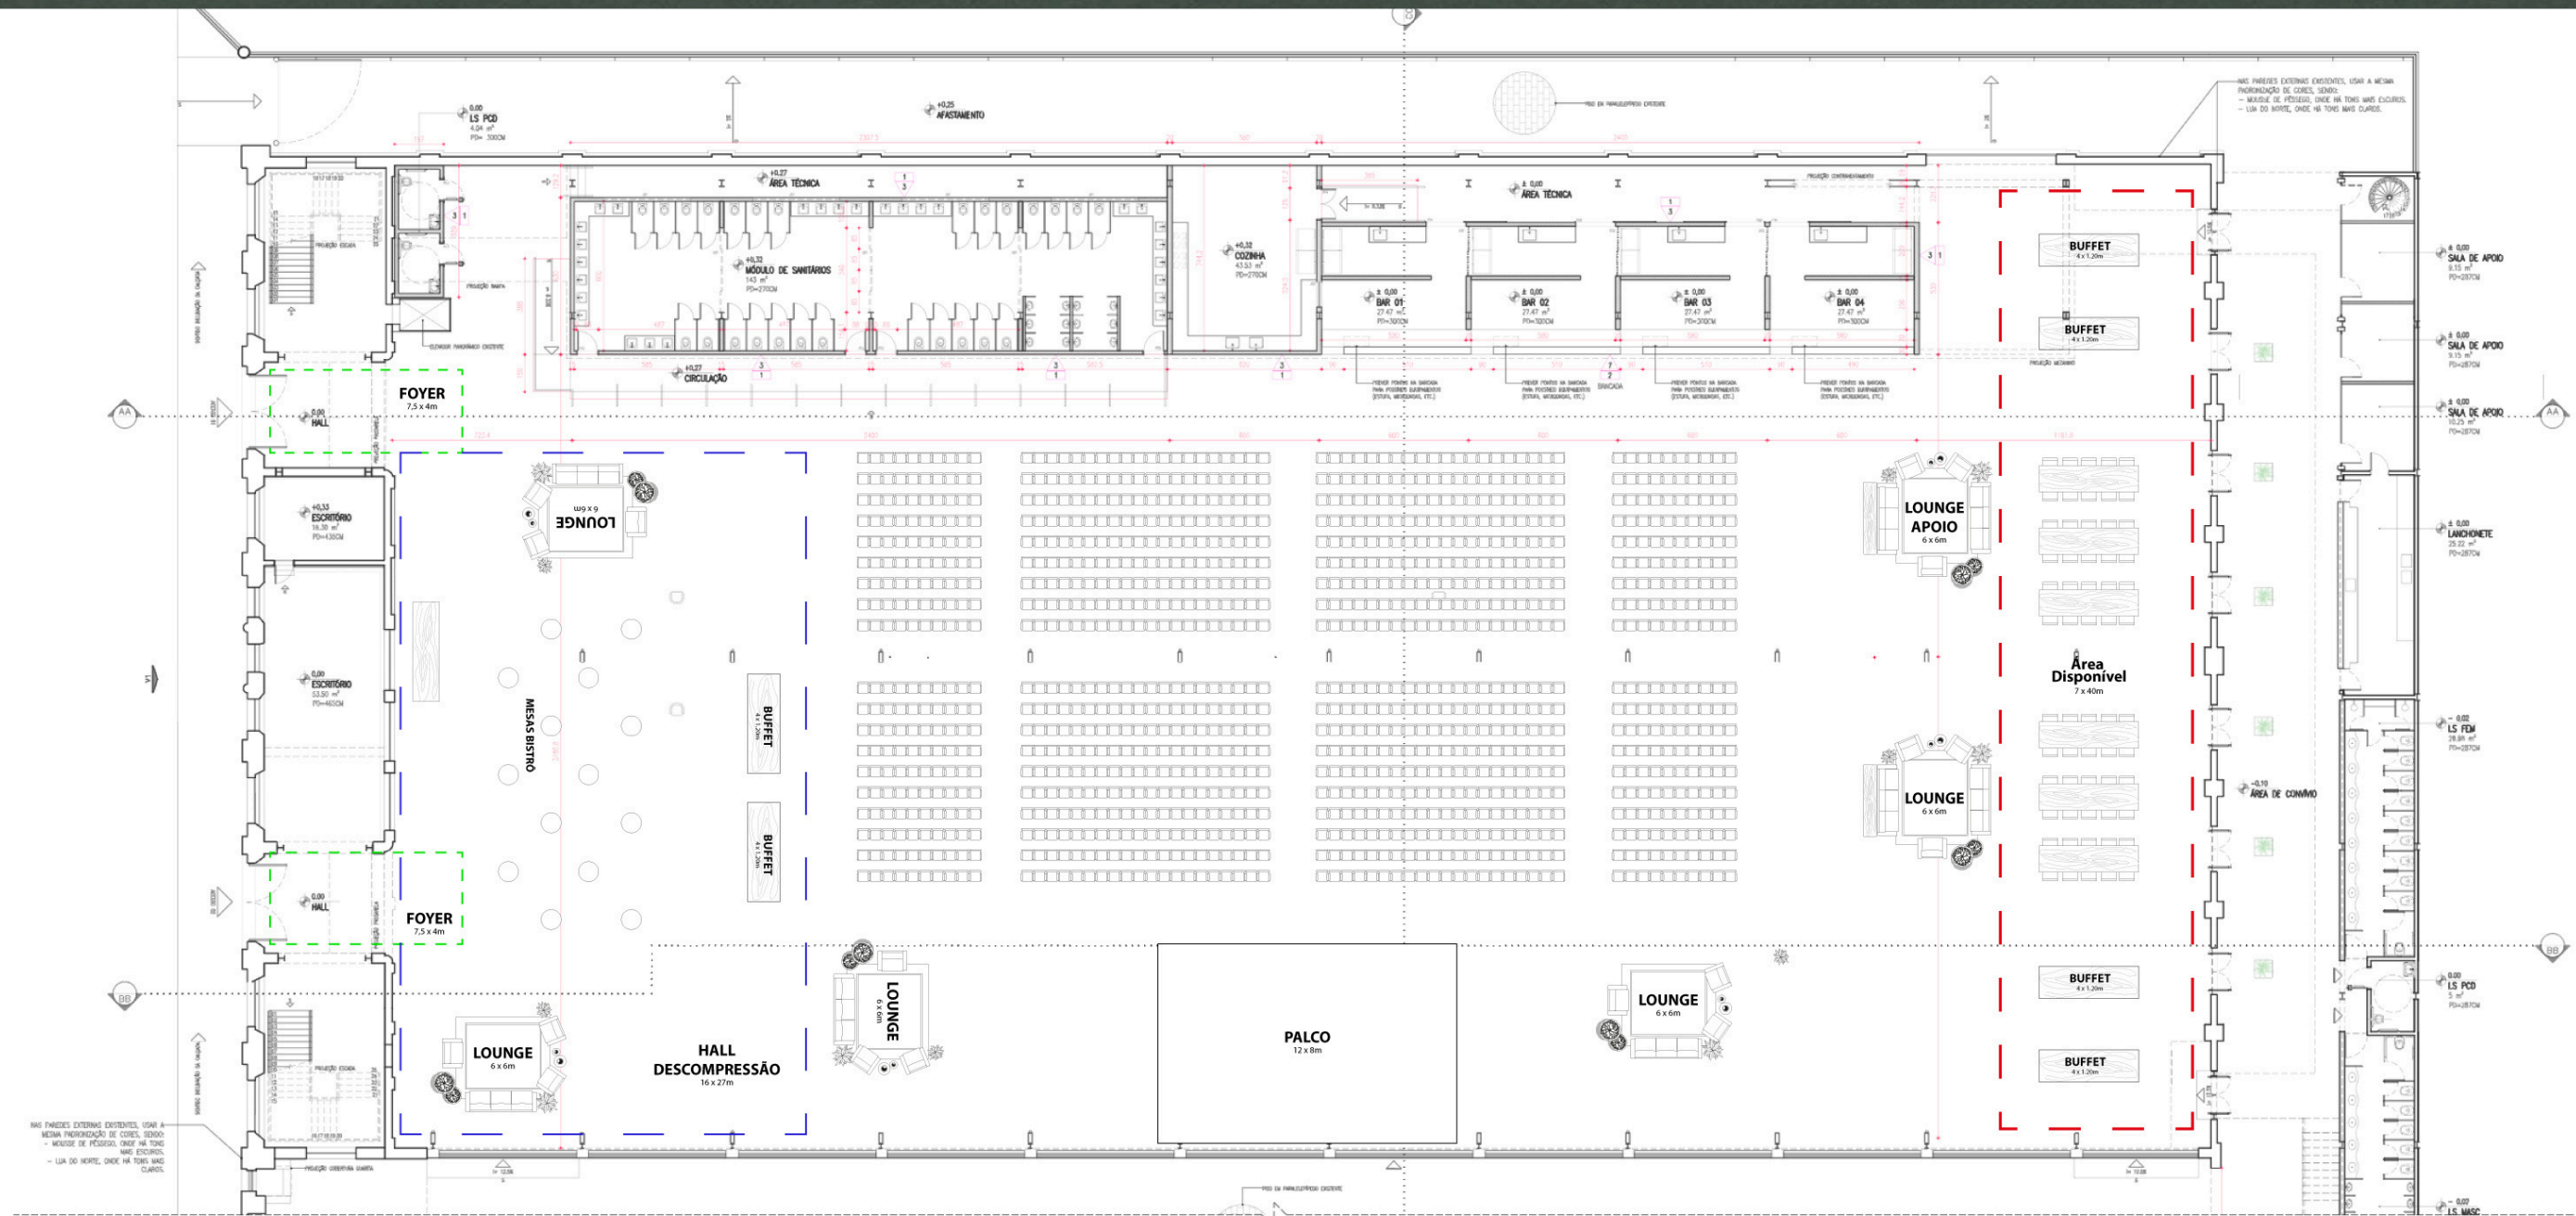


Lounges de 25m²: 6 unid. = até 20 pessoas.
Cadeiras: 1.200unid.
Hall de 120m²: até 100 pessoas.
Área Disponível: até 500 pessoas.
TOTAL: até 2.000 pessoas.

FORMATURA - PLENÁRIA OPÇÃO 02

PLANTA OBRA TERREO
ESCALA 1:100

Indicações de Uso: Seminário e Convenções

EVENTO MISTO III – ATÉ 2.000 PESSOAS

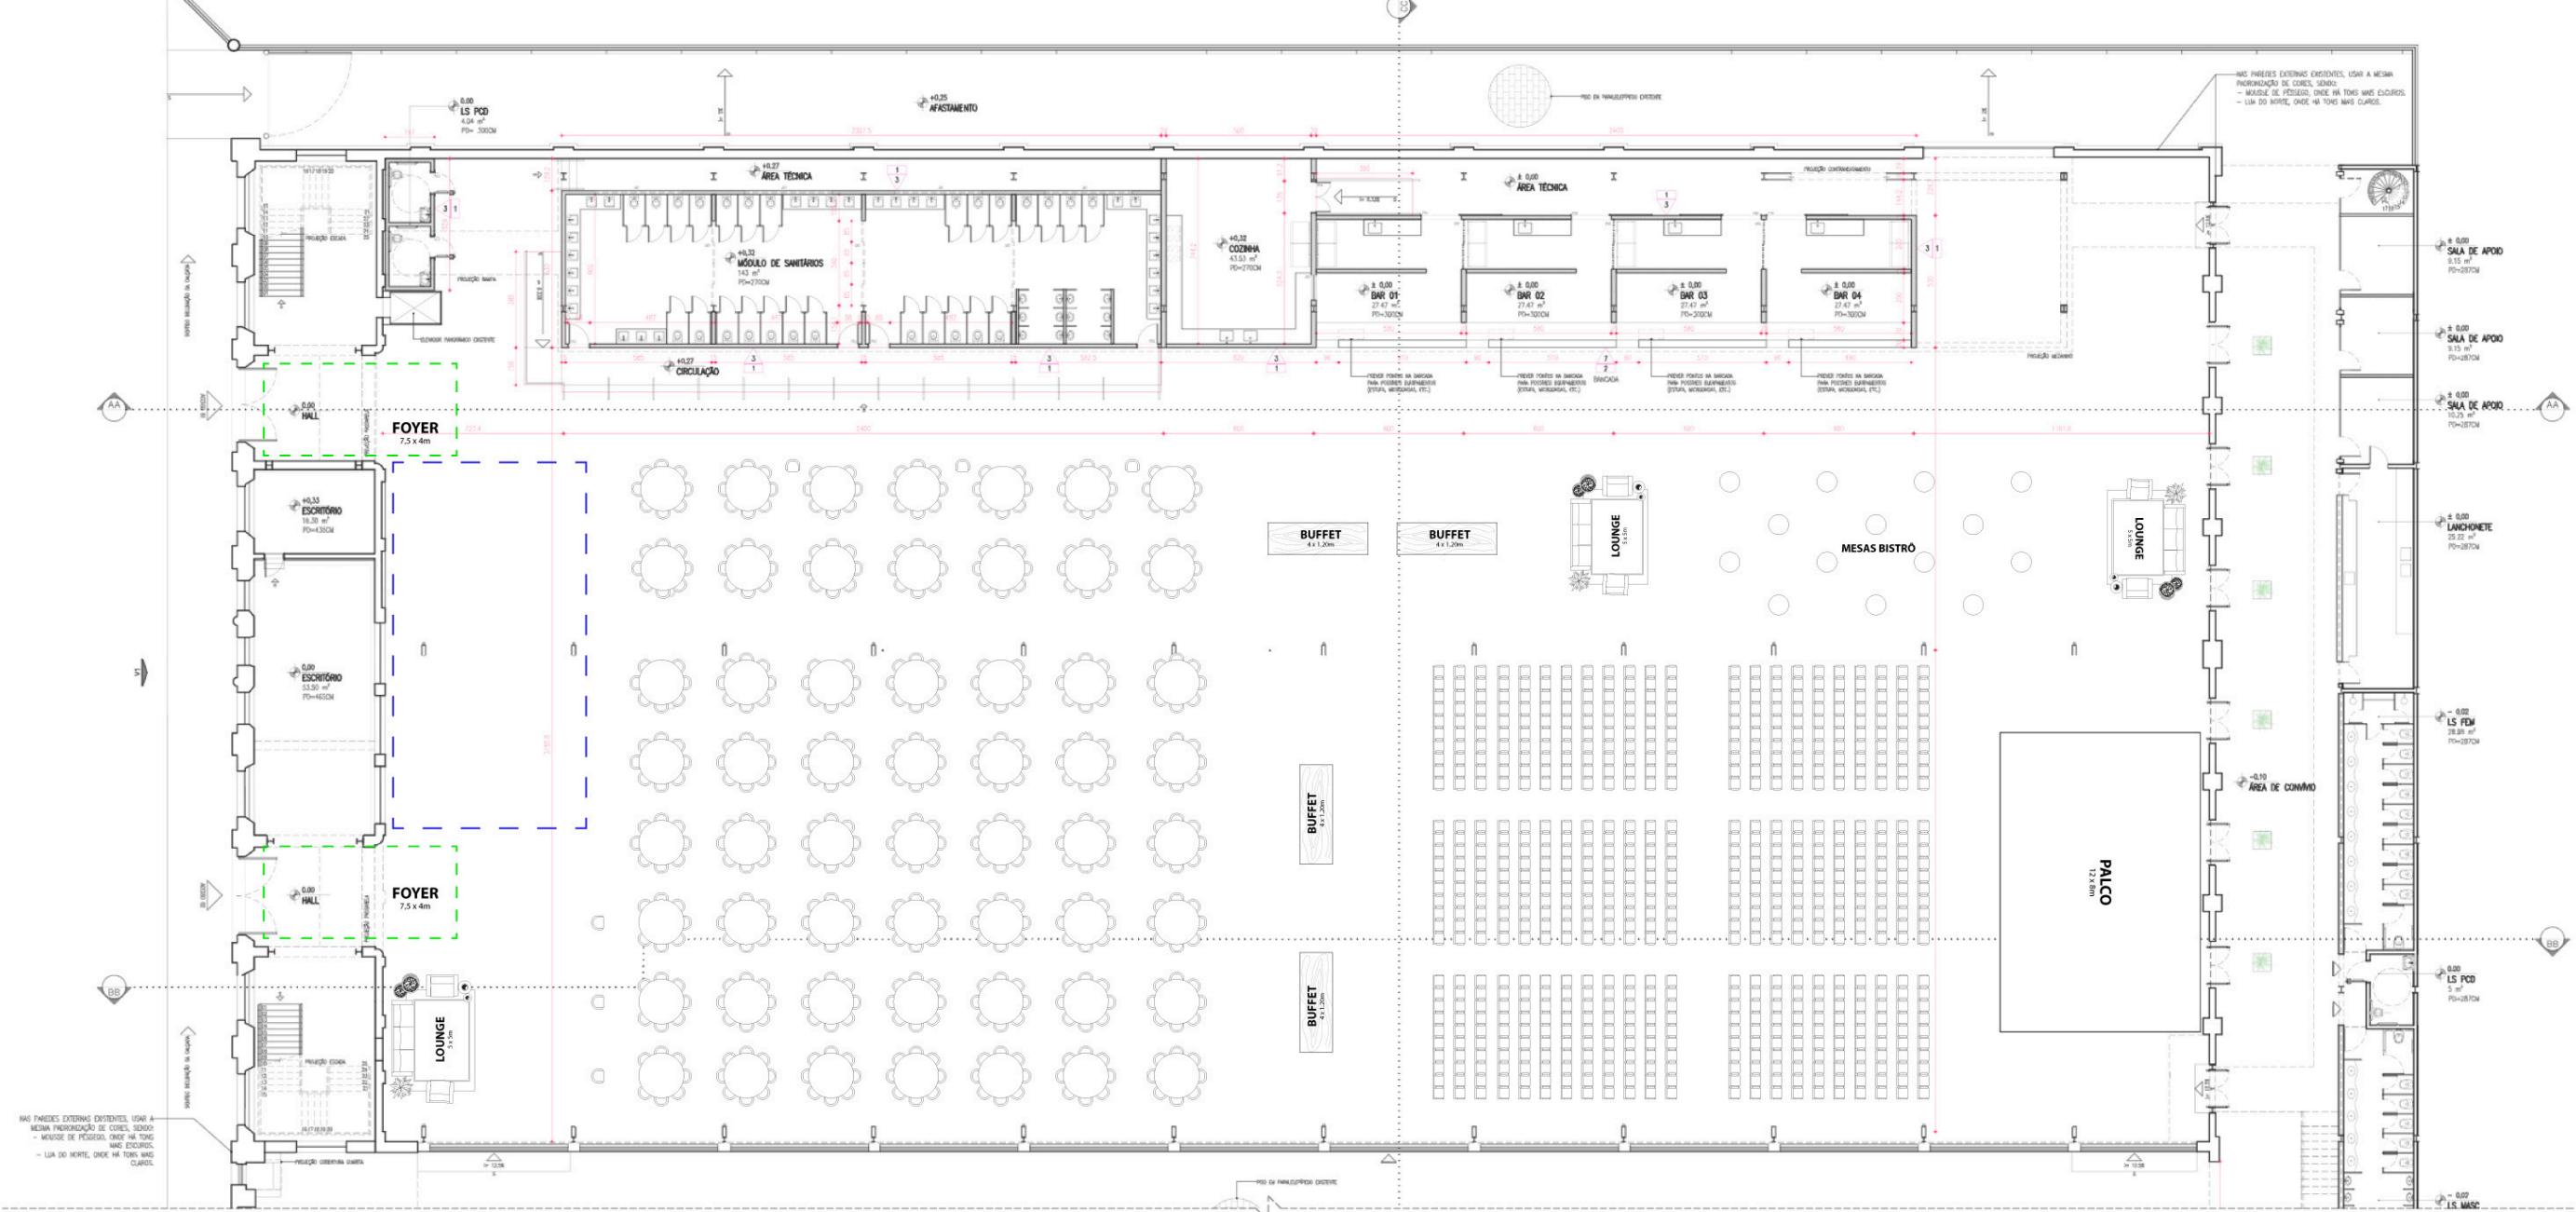

SER
RA SOUZA
PINTO
RIA


Mesas de 10 pessoas: 78unid. = 616 pessoas
Lounges de 25m²: 5 unid. = até 20 pessoas.
Cadeiras: 600unid.
Hall de 120m²: até 100 pessoas.
TOTAL: até 2.000 pessoas.

FORMATURA - MISTO

PLANTA OBRA TERREO
ESCALA 1:100

Indicações de Uso: Híbrido (sociais e corporativas)

EVENTO PISTA – ATÉ 5.200 PESSOAS

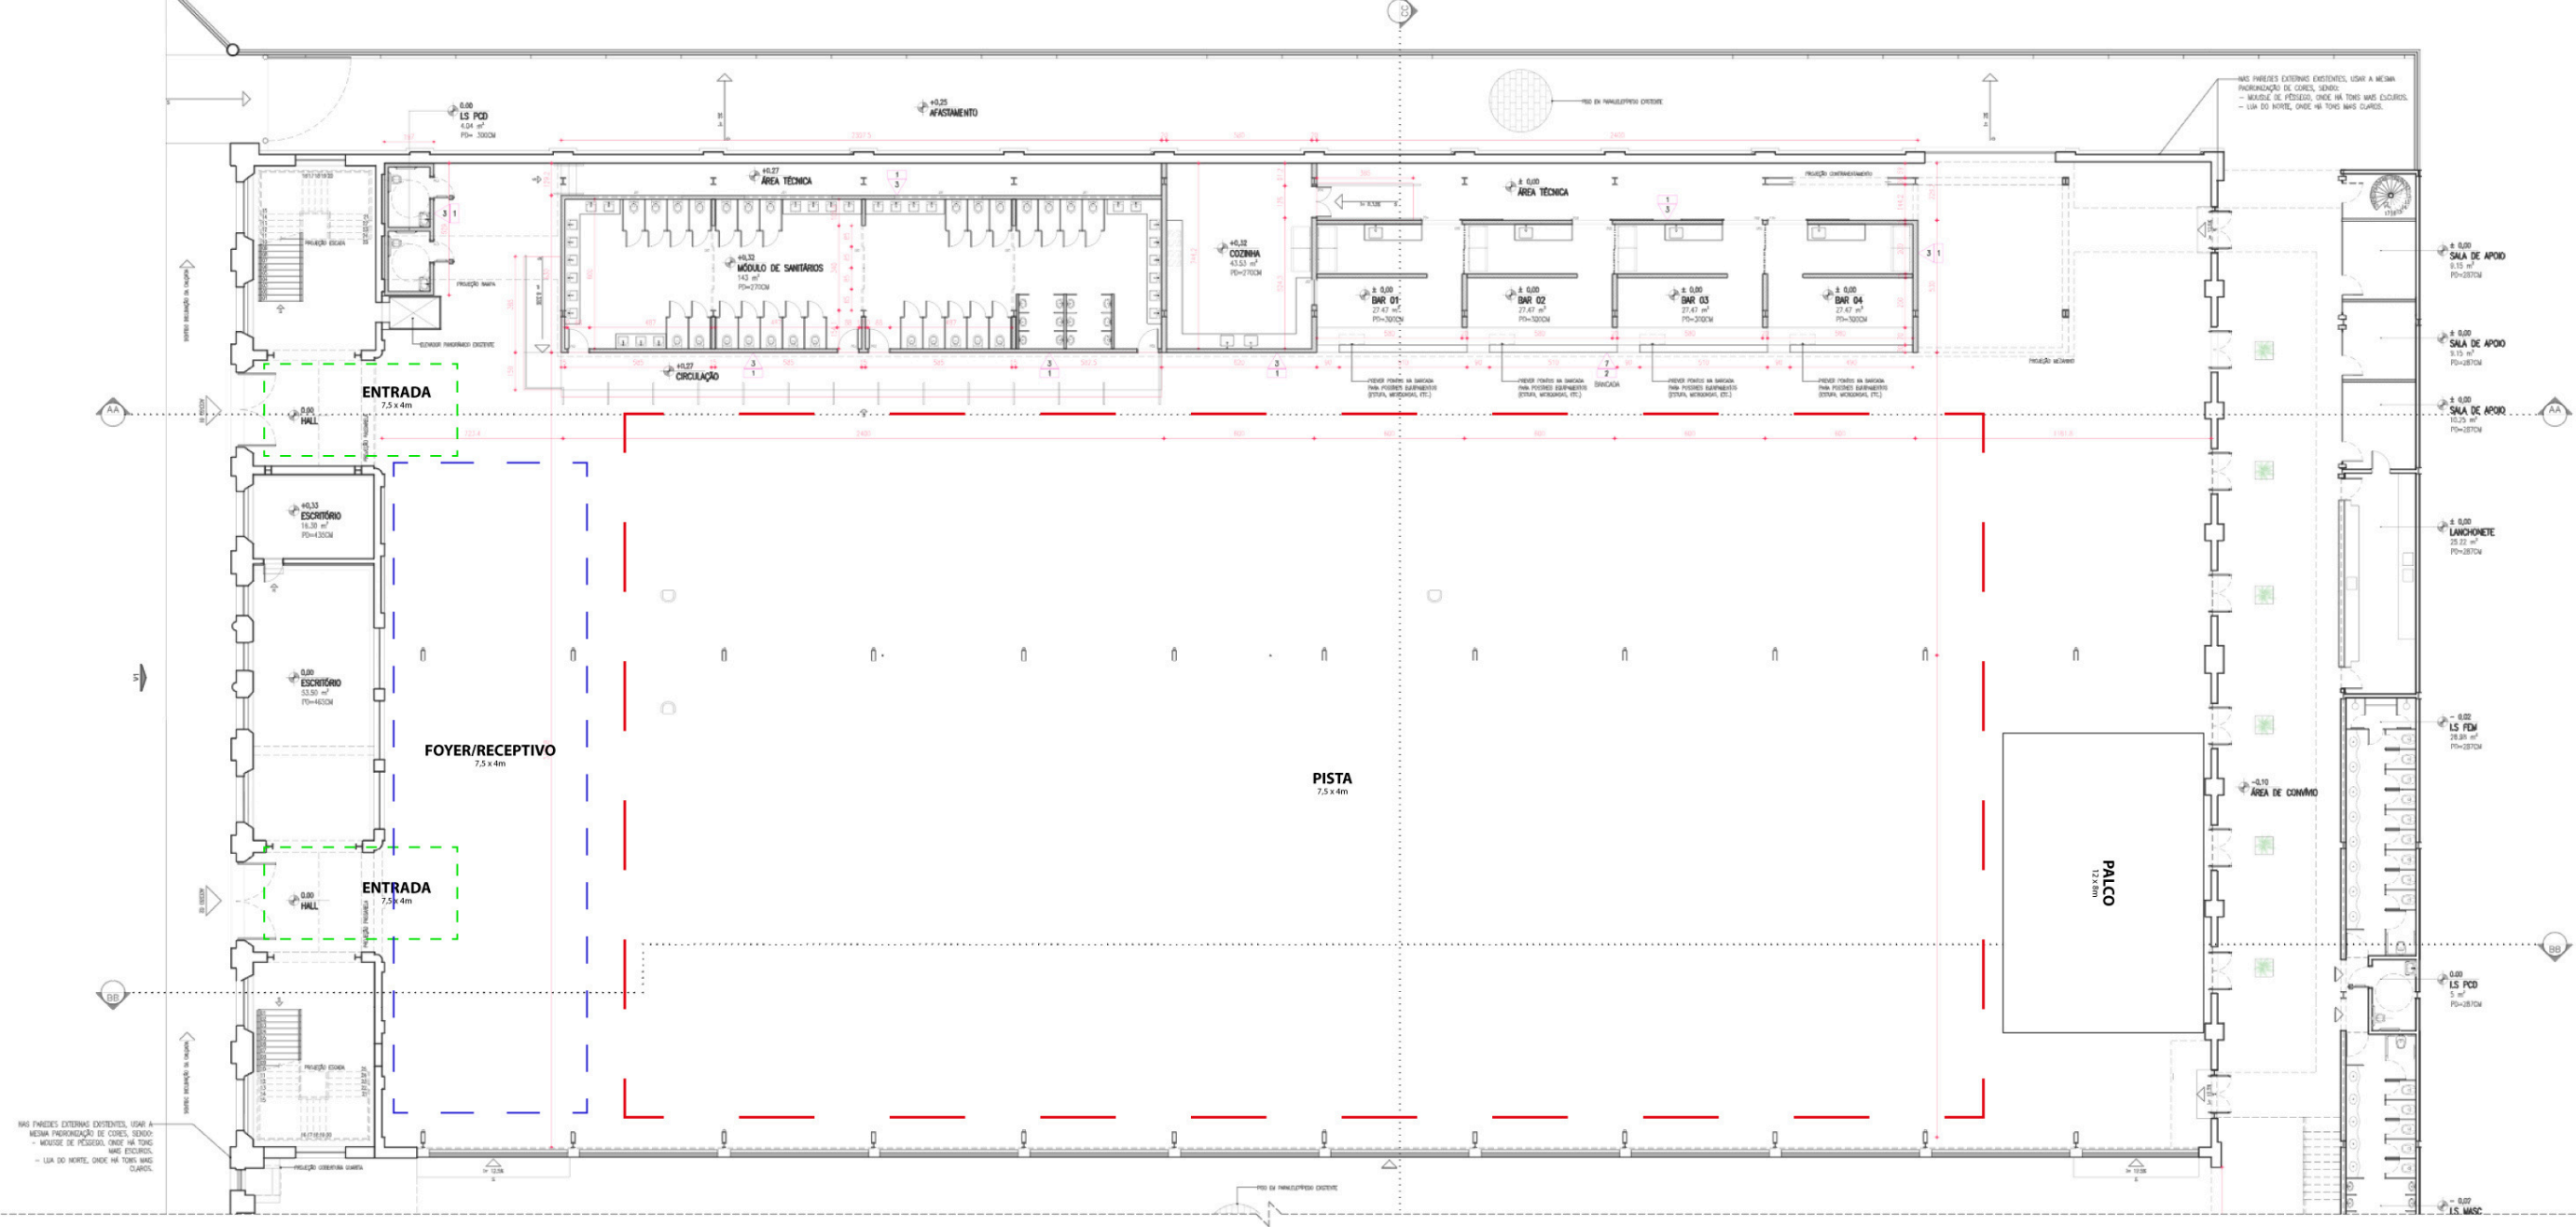

SER
RA SOUZA
PINTO
RIA

Pista: 4.520 mil pessoas
Hall: até 450 pessoas.
Camarotes: 7 unid. 24m²- até 180 pessoas
TOTAL: até 5.200 pessoas.

SHOWS - OPÇÃO 01

PLANTA OBRA TERREO
ESCALA 1:100

Indicações de Uso: Grandes Shows



SERRARIA

SOUZA PINTO

 [\(031\) 2342-3300](tel:(031)2342-3300)

 [@serrariasouzapinto](https://www.instagram.com/serrariasouzapinto)

 www.serrariasouzapinto.com.br

 comercial@serrariasouzapinto.com.br

Av. Assis Chateaubriand, 899.
Centro, Belo Horizonte/MG – 30150-101